



PORTFOLIO

환경디자인 이상순

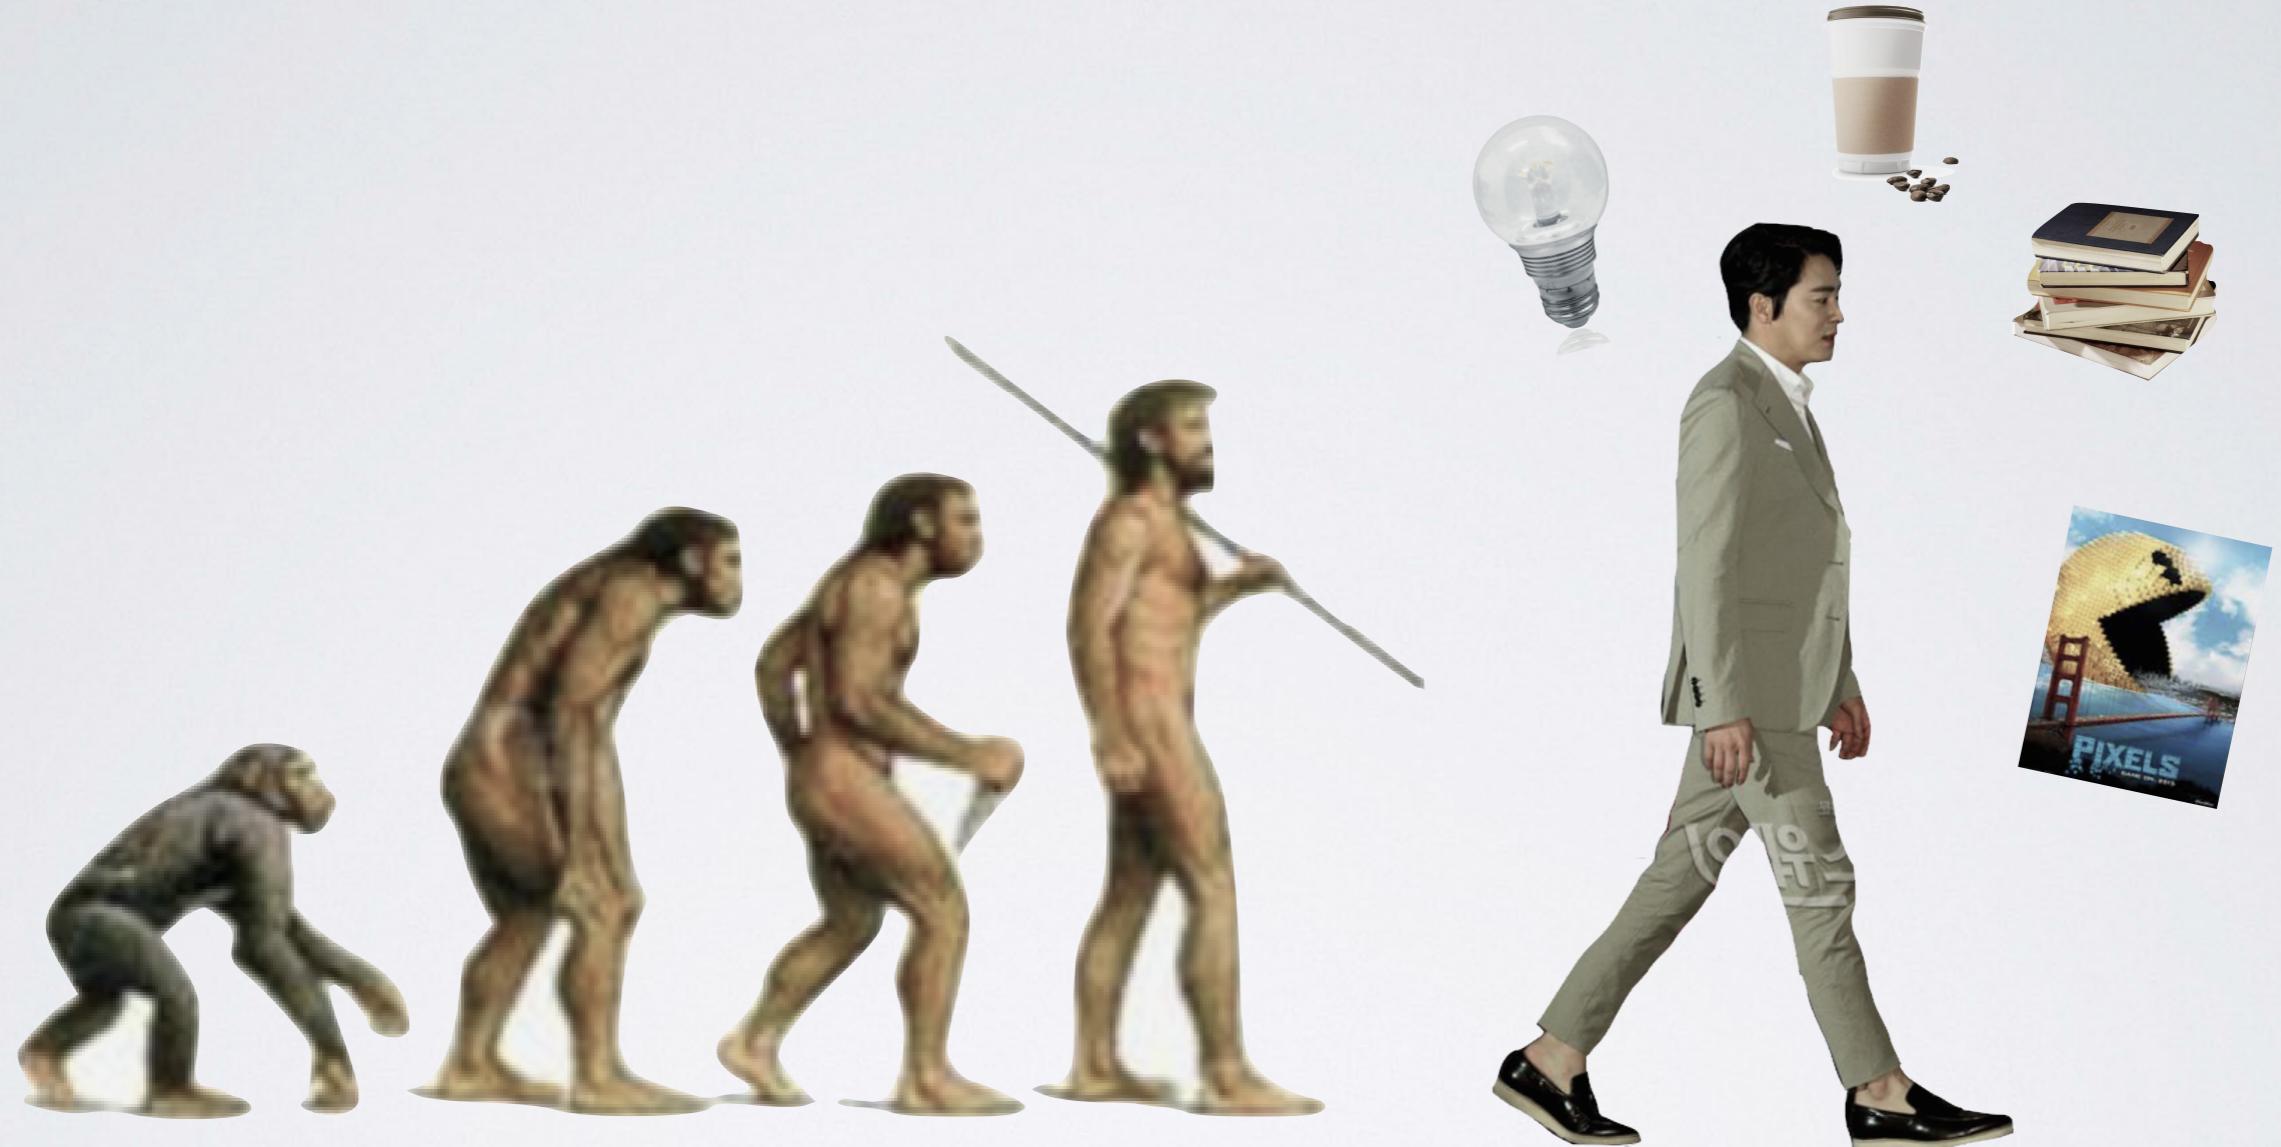


TABLE OF CONTENTS

- Background
- Idea
- Site
- Main(Sub) material & color
- Floor plan
- View



1. BACKGROUND



현대사회는 사회적 패러다임이 변화됨에 따라
여가시간을 즐기고 자신을 위해 투자, 소통하는 유형의
사람들이 늘고 있습니다.




2. IDEA

카페



조명전시

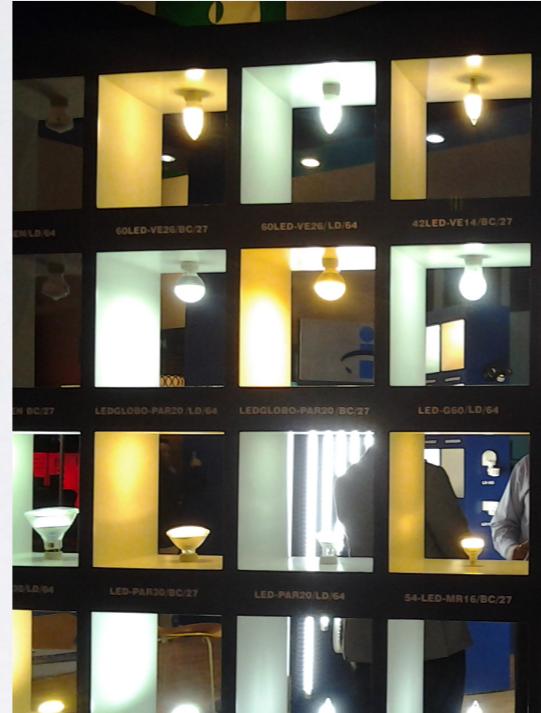

회의실



LIGHTING & CAFE

전시공간 공연공간 자료공간 휴계공간 작업공간

복합문화공간 (현대인에게 창의적인 공간)

3. SITE



location : 성수동 (제 2의 경리단길 / 한국의 브루클린)

주변상권 :

각종 패션 행사로 성수동을
뜨겁게 달군 **대림창고**


인테리어 숍 베란다 **인더스트리얼**

숨이 확 트이는 **서울 숲**

그 외 디자인 협동조합 보부상회 및 사회적 기업,
벤처, 마을공동체 등등



3. SITE

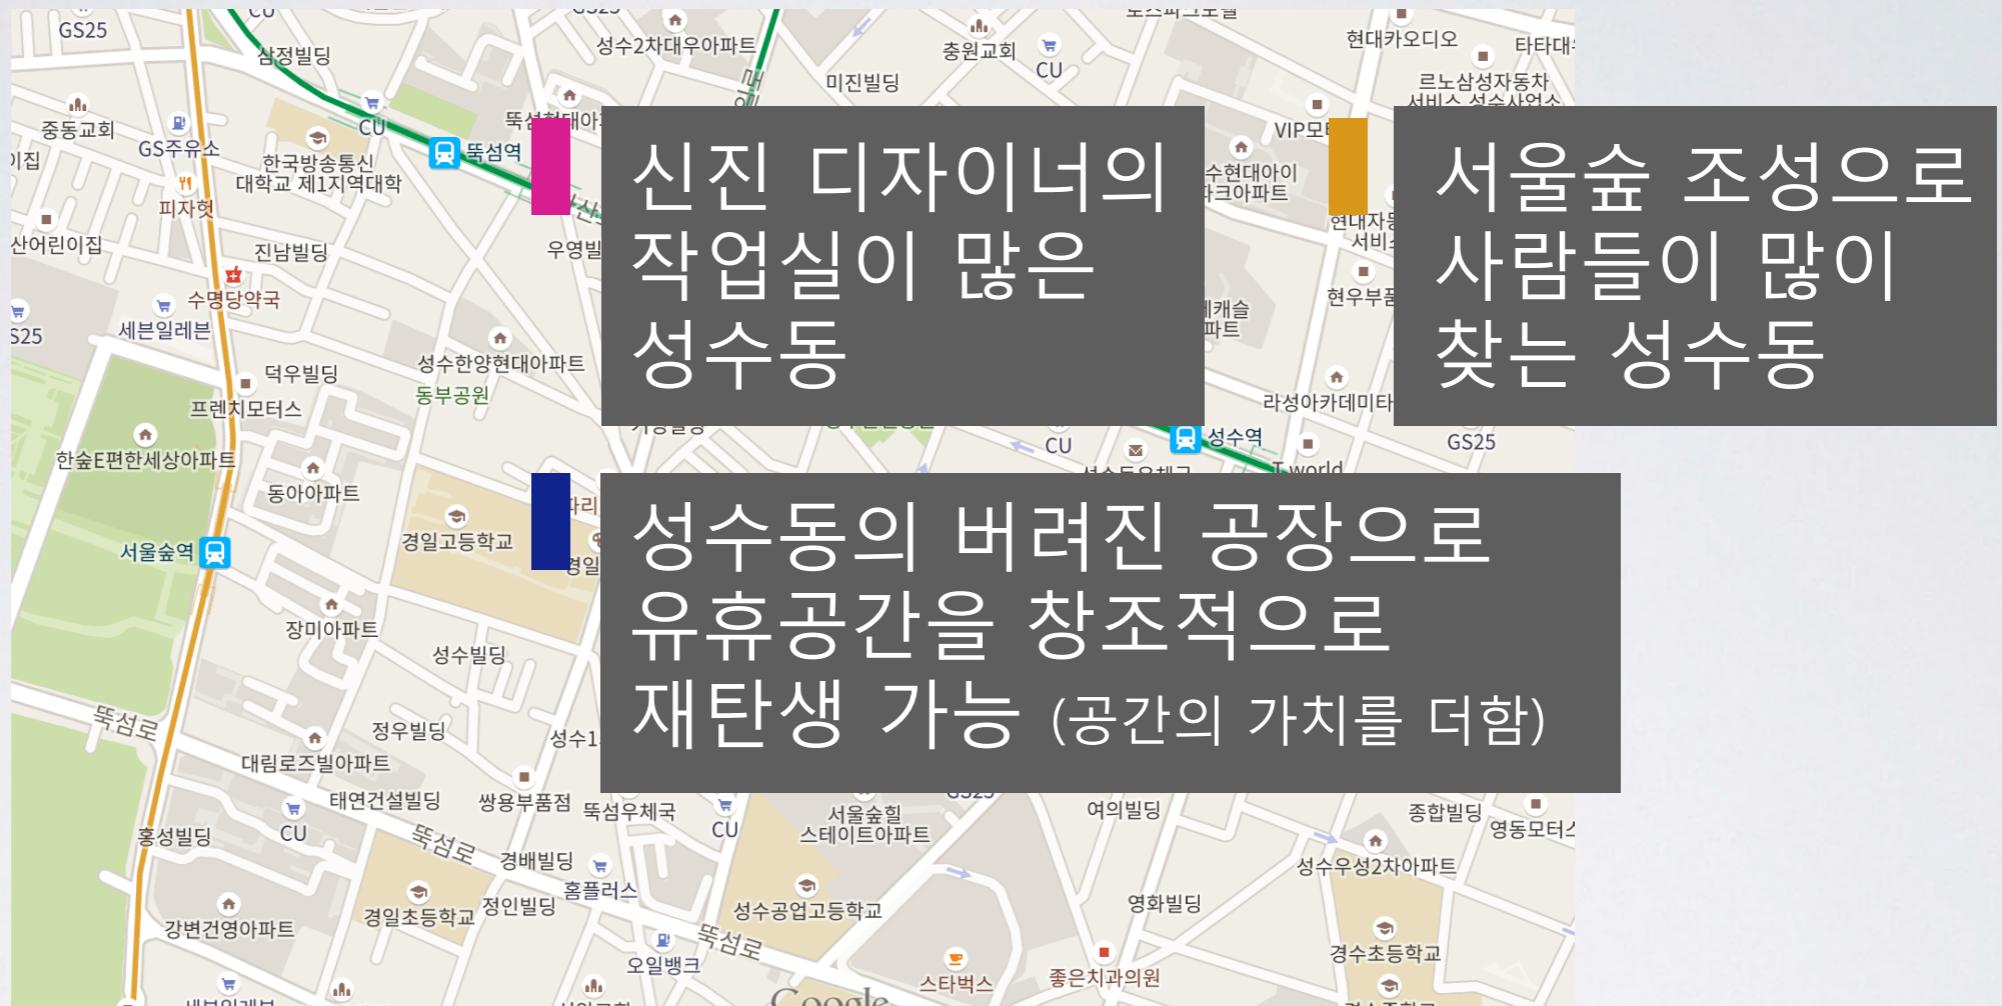

location : 성수동 (제 2의 경리단길 / 한국의 브루클린)

4. MAIN(SUB) MATERIAL & COLOR



■ Main Material

; 벽, 목재선반, 테이블, 가구

■ Main Color

; 바닥, 바, 가구, 조명

■ Sub Material

; 조명, 가구

■ Sub Color

; 바닥, 바, 가구, 조명



■ point Color

; 가구

쉽게 제품을
재 배열할 수 있도록
천연 소재로 바닥에
돌과 나무선반 설치



5. FLOOR PLAN / ELEVATION

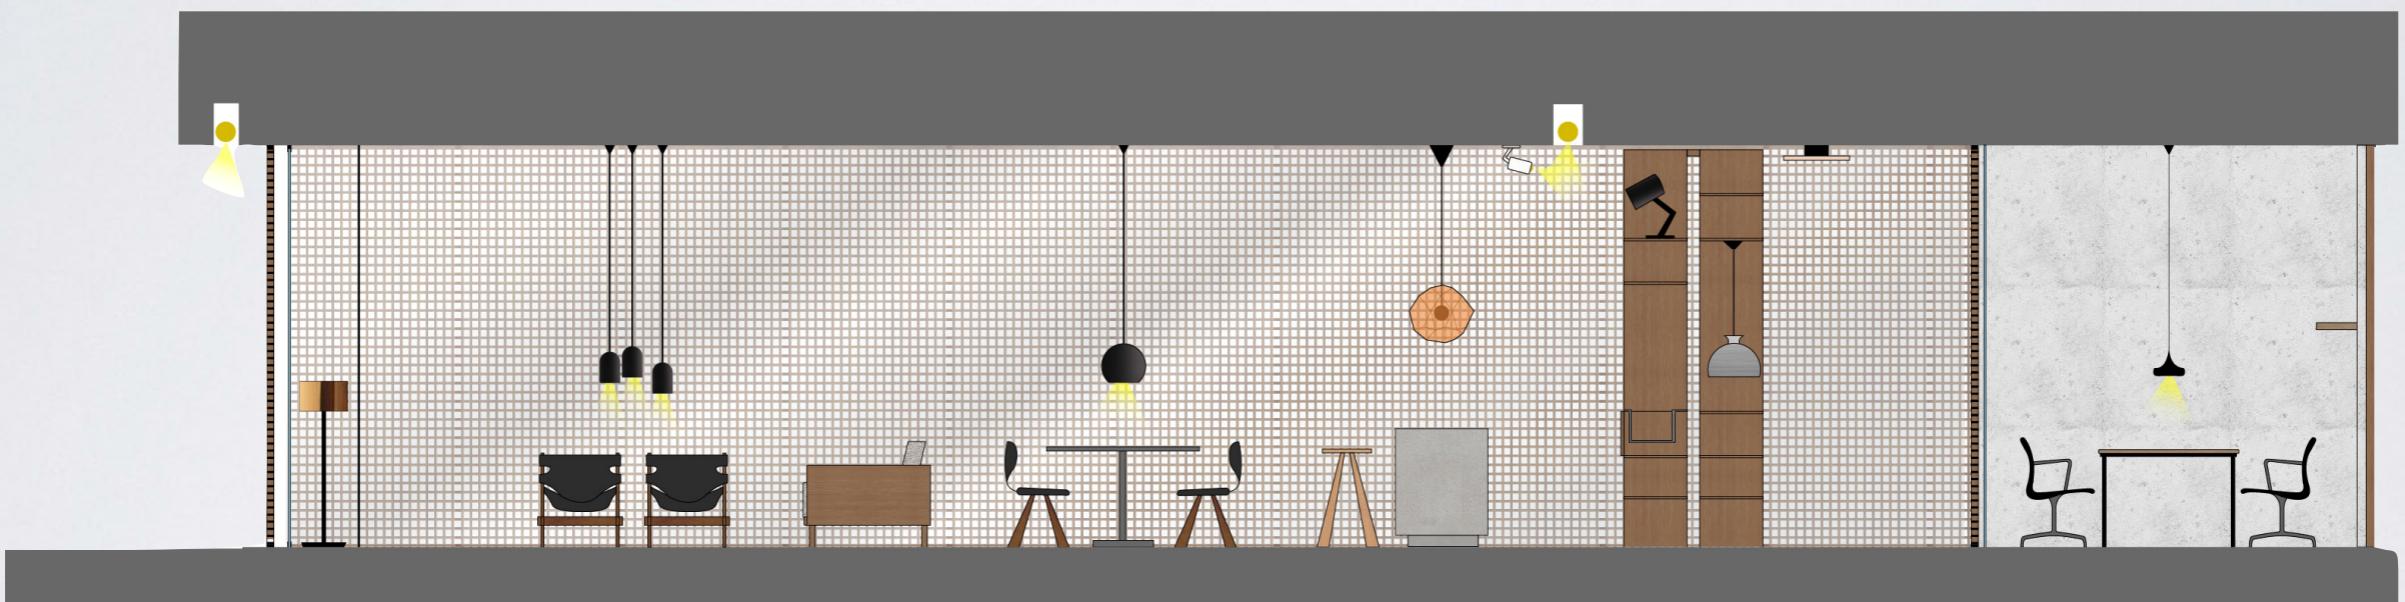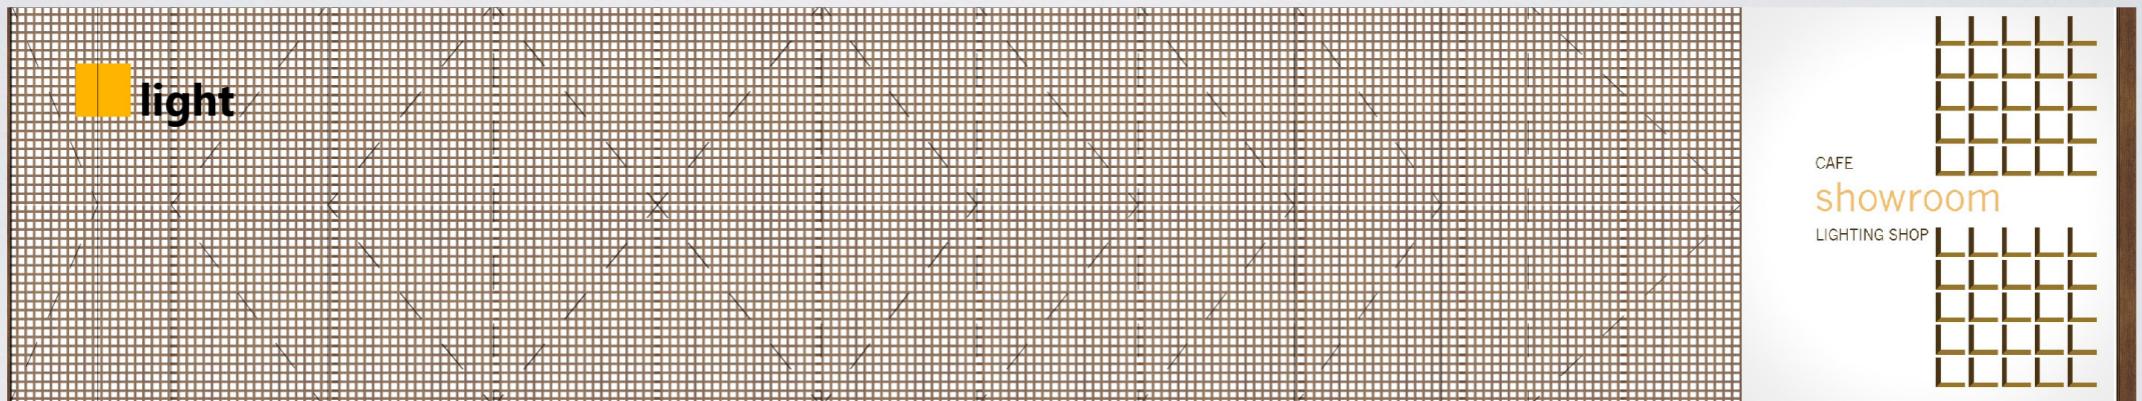

1:50

0 1 3m



5. FLOOR PLAN / ELEVATION



1:50

0 1

3m

6. VIEW

카페 내부

조명기구를 곳곳에 배치하는 대신 목재선반에
조명기구를 배치해 카페 분위기 업

조명 전시공간



BAR

세미나, 컨퍼런스, 작업실

창의적 공간이 일어나는 곳









THANK YOU.